



Ausführungen nach Trol

Anbauflächen mit brennbaren Baustoffen

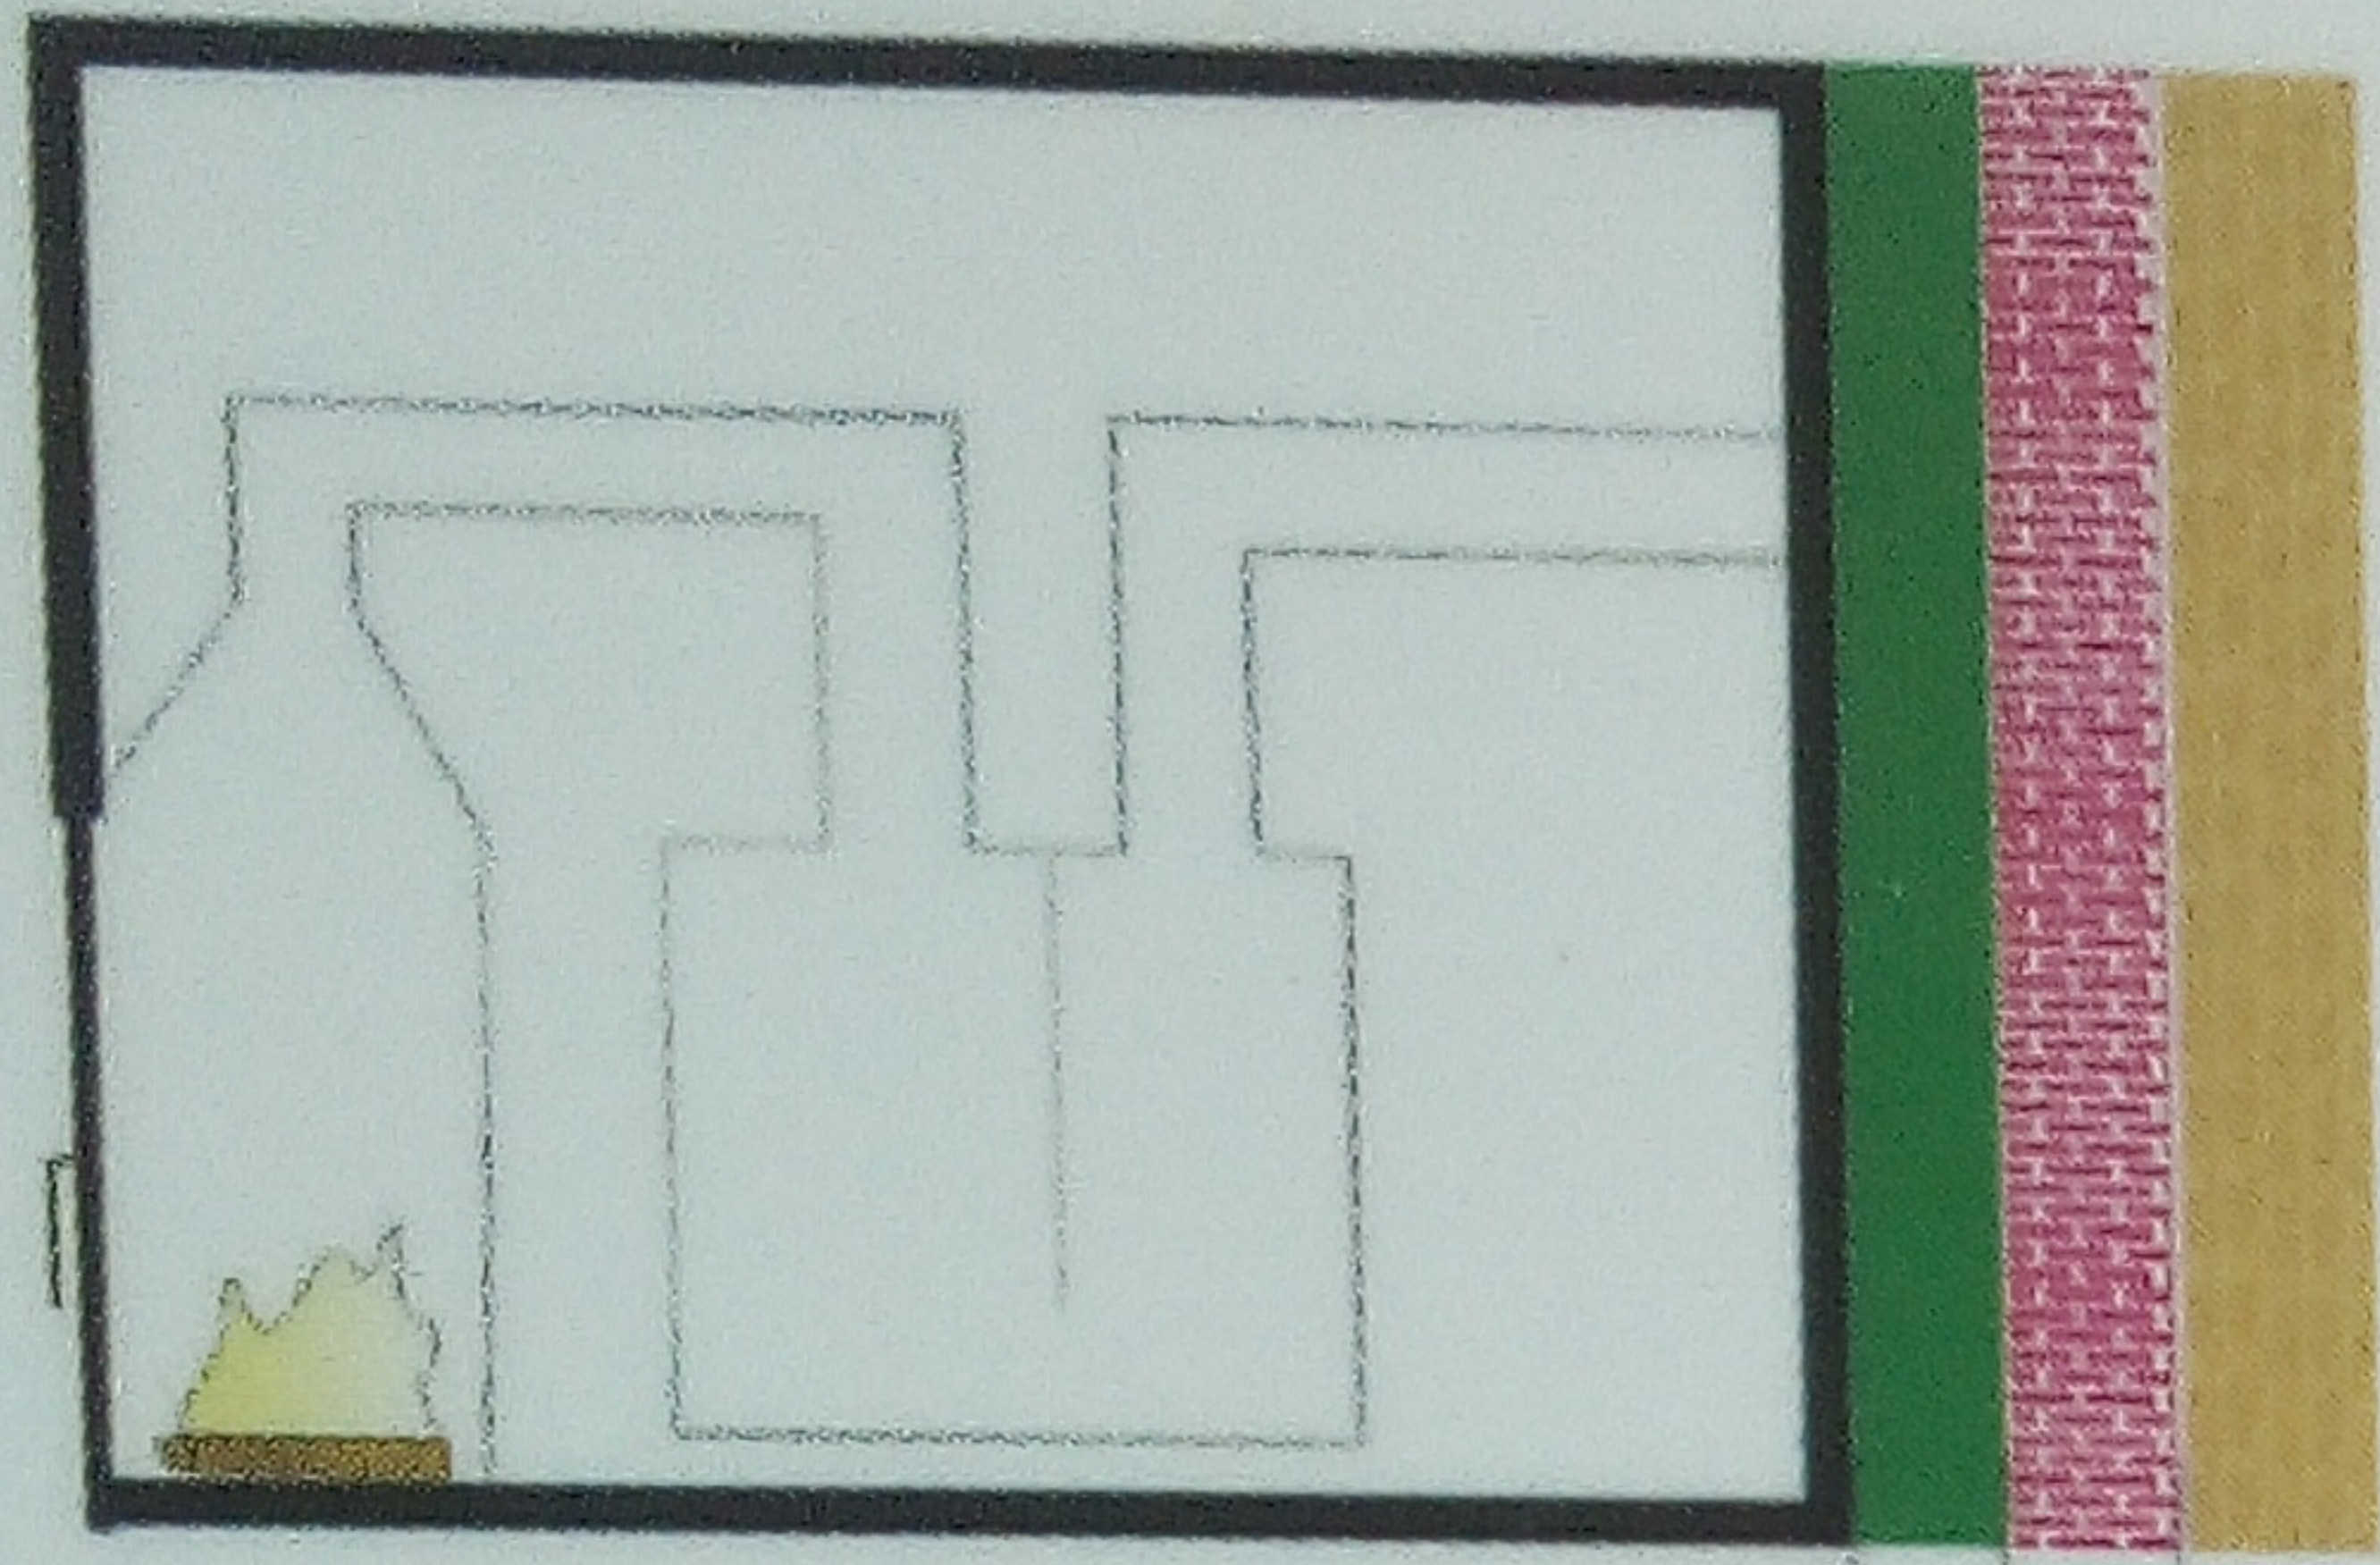


- Vormauerung 10 cm und Dämmung 10 cm
- oder
- Ersatzdämmstoff entsprechender Schichtdicke
- oder
- Ersatzdämmstoff **und aktive Hinterlüftung**

Gedämmte Anbauflächen mit brennbaren Baustoffen (U-Wert $\leq 0,4 \text{ W/m}^2\text{K}$)

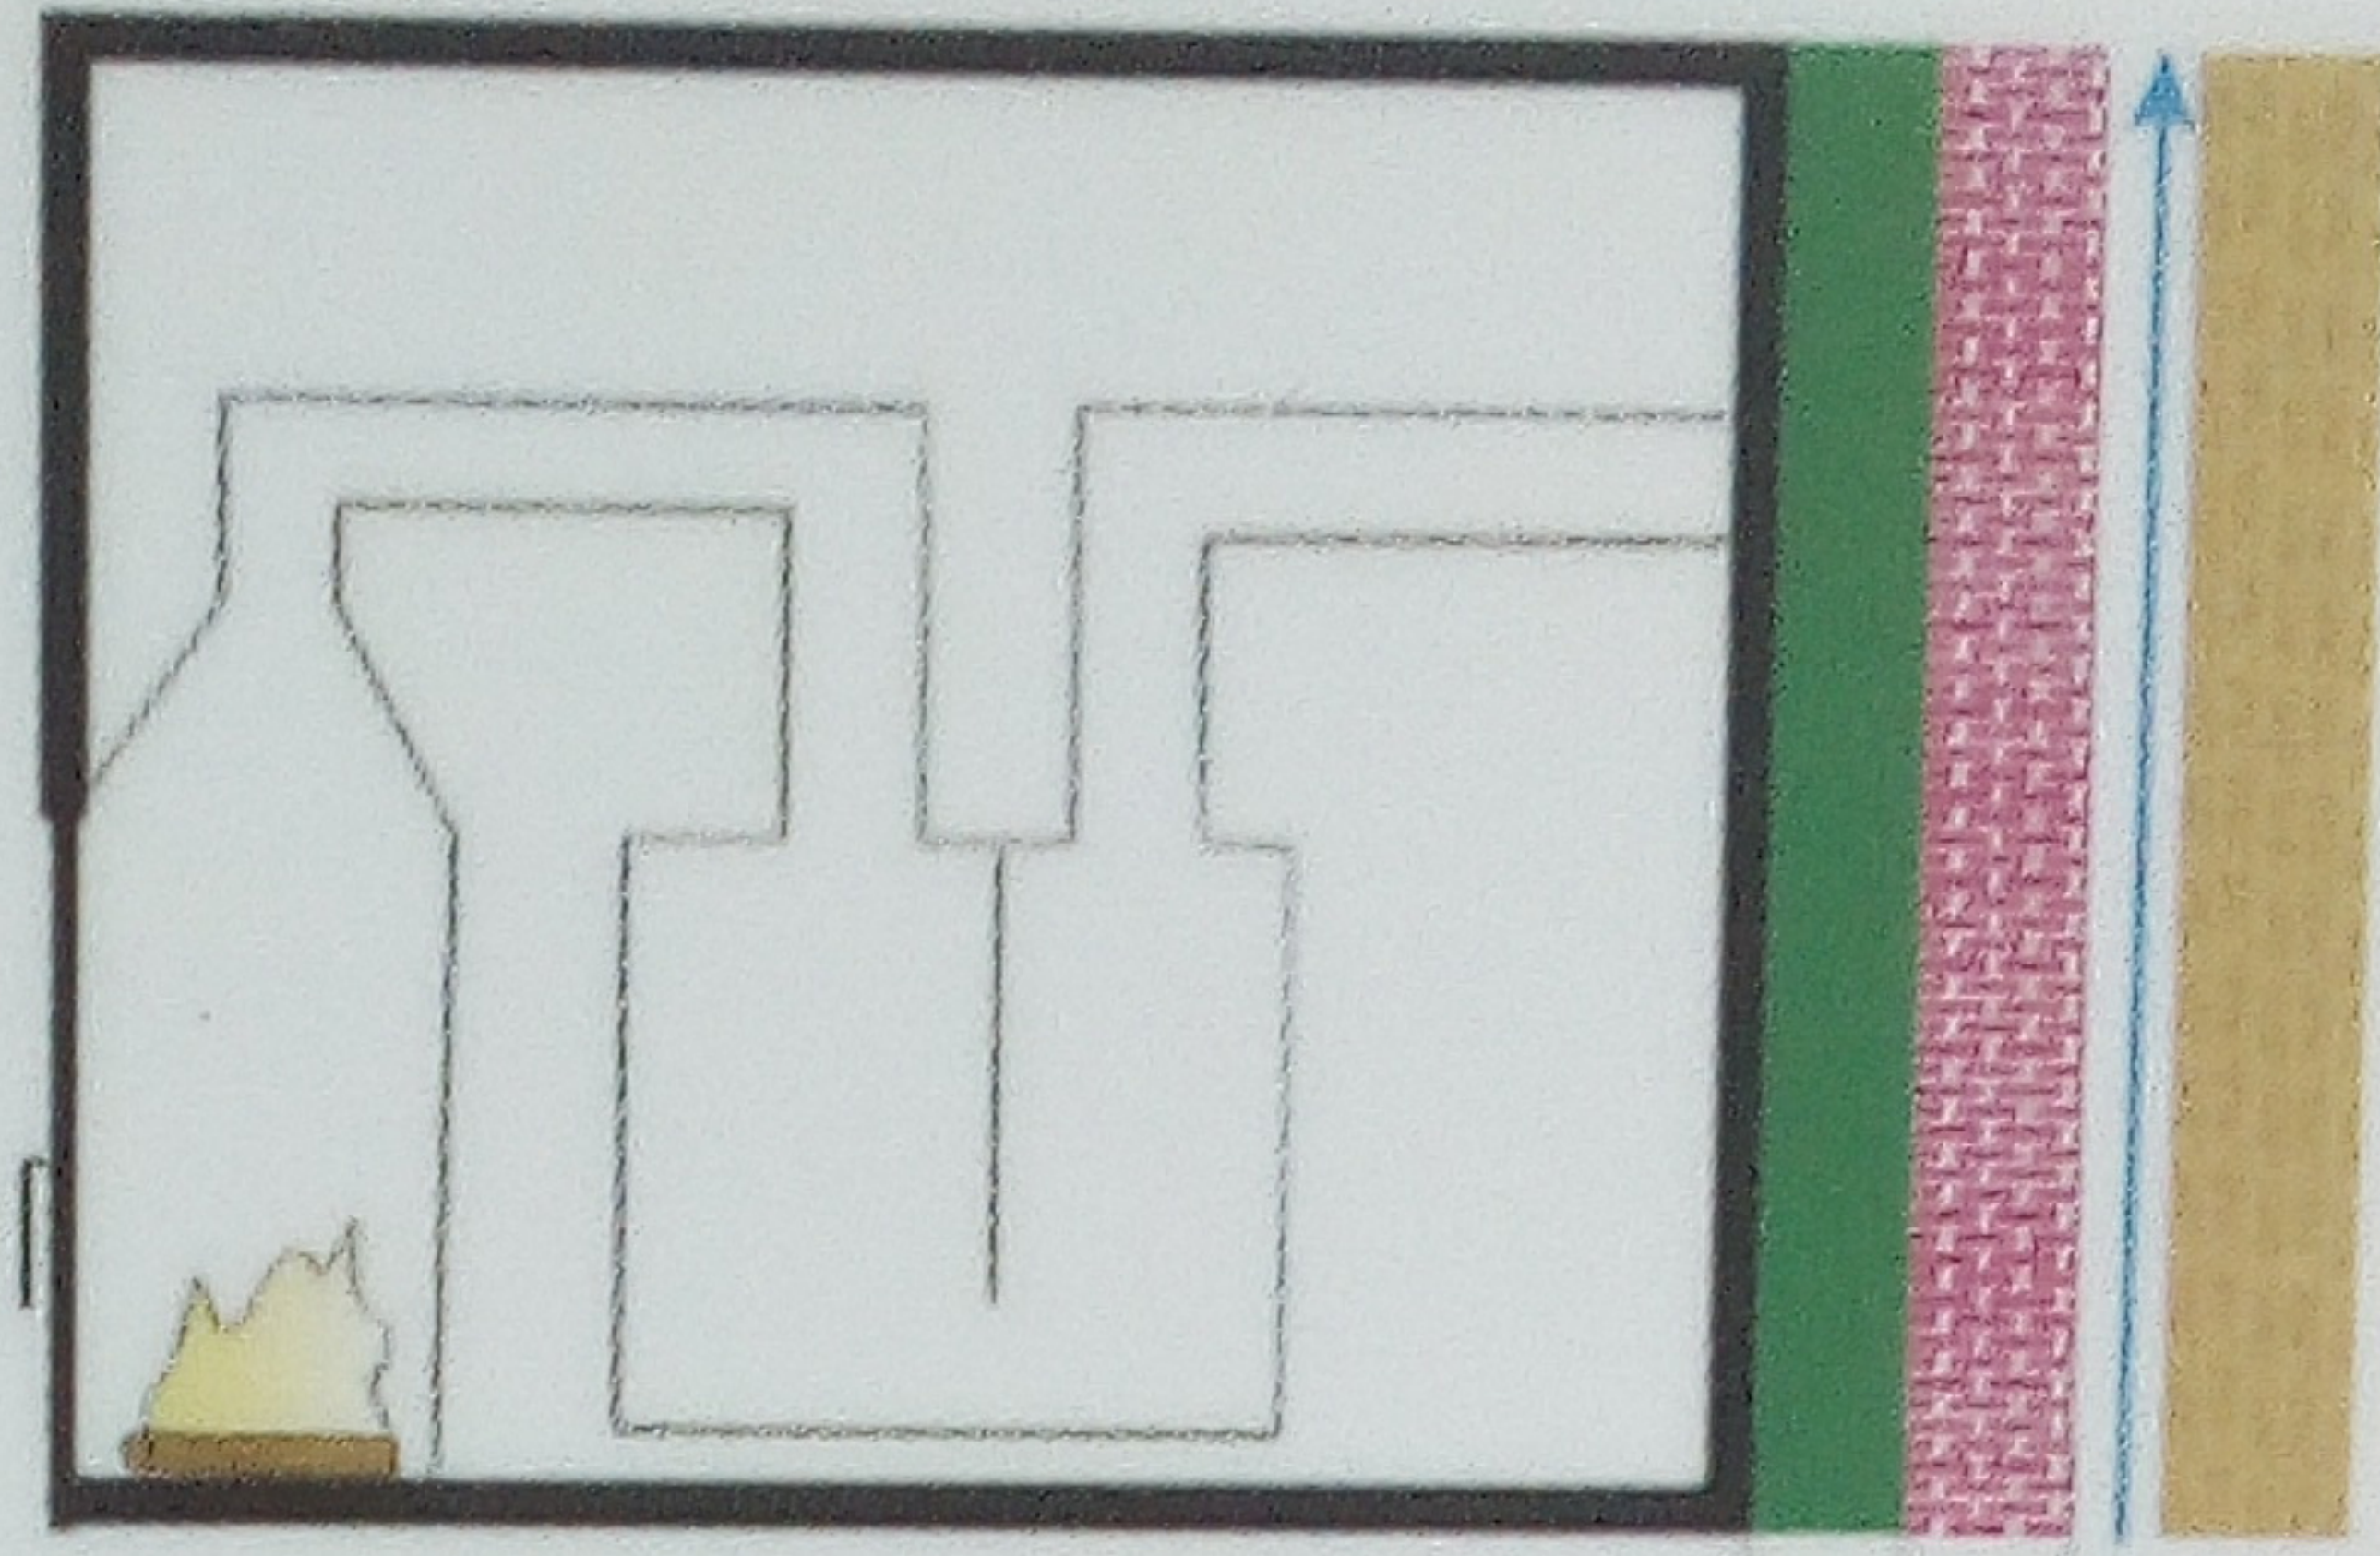


- Vormauerung 10 cm und Dämmung 10 cm und **aktive Hinterlüftung**
- oder
- Ersatzdämmstoff entsprechender Schichtdicke und **aktive Hinterlüftung**

Nicht brennbare Anbauflächen unter 11.5 cm Dicke mit **rückseitigen Einbaumöbeln**

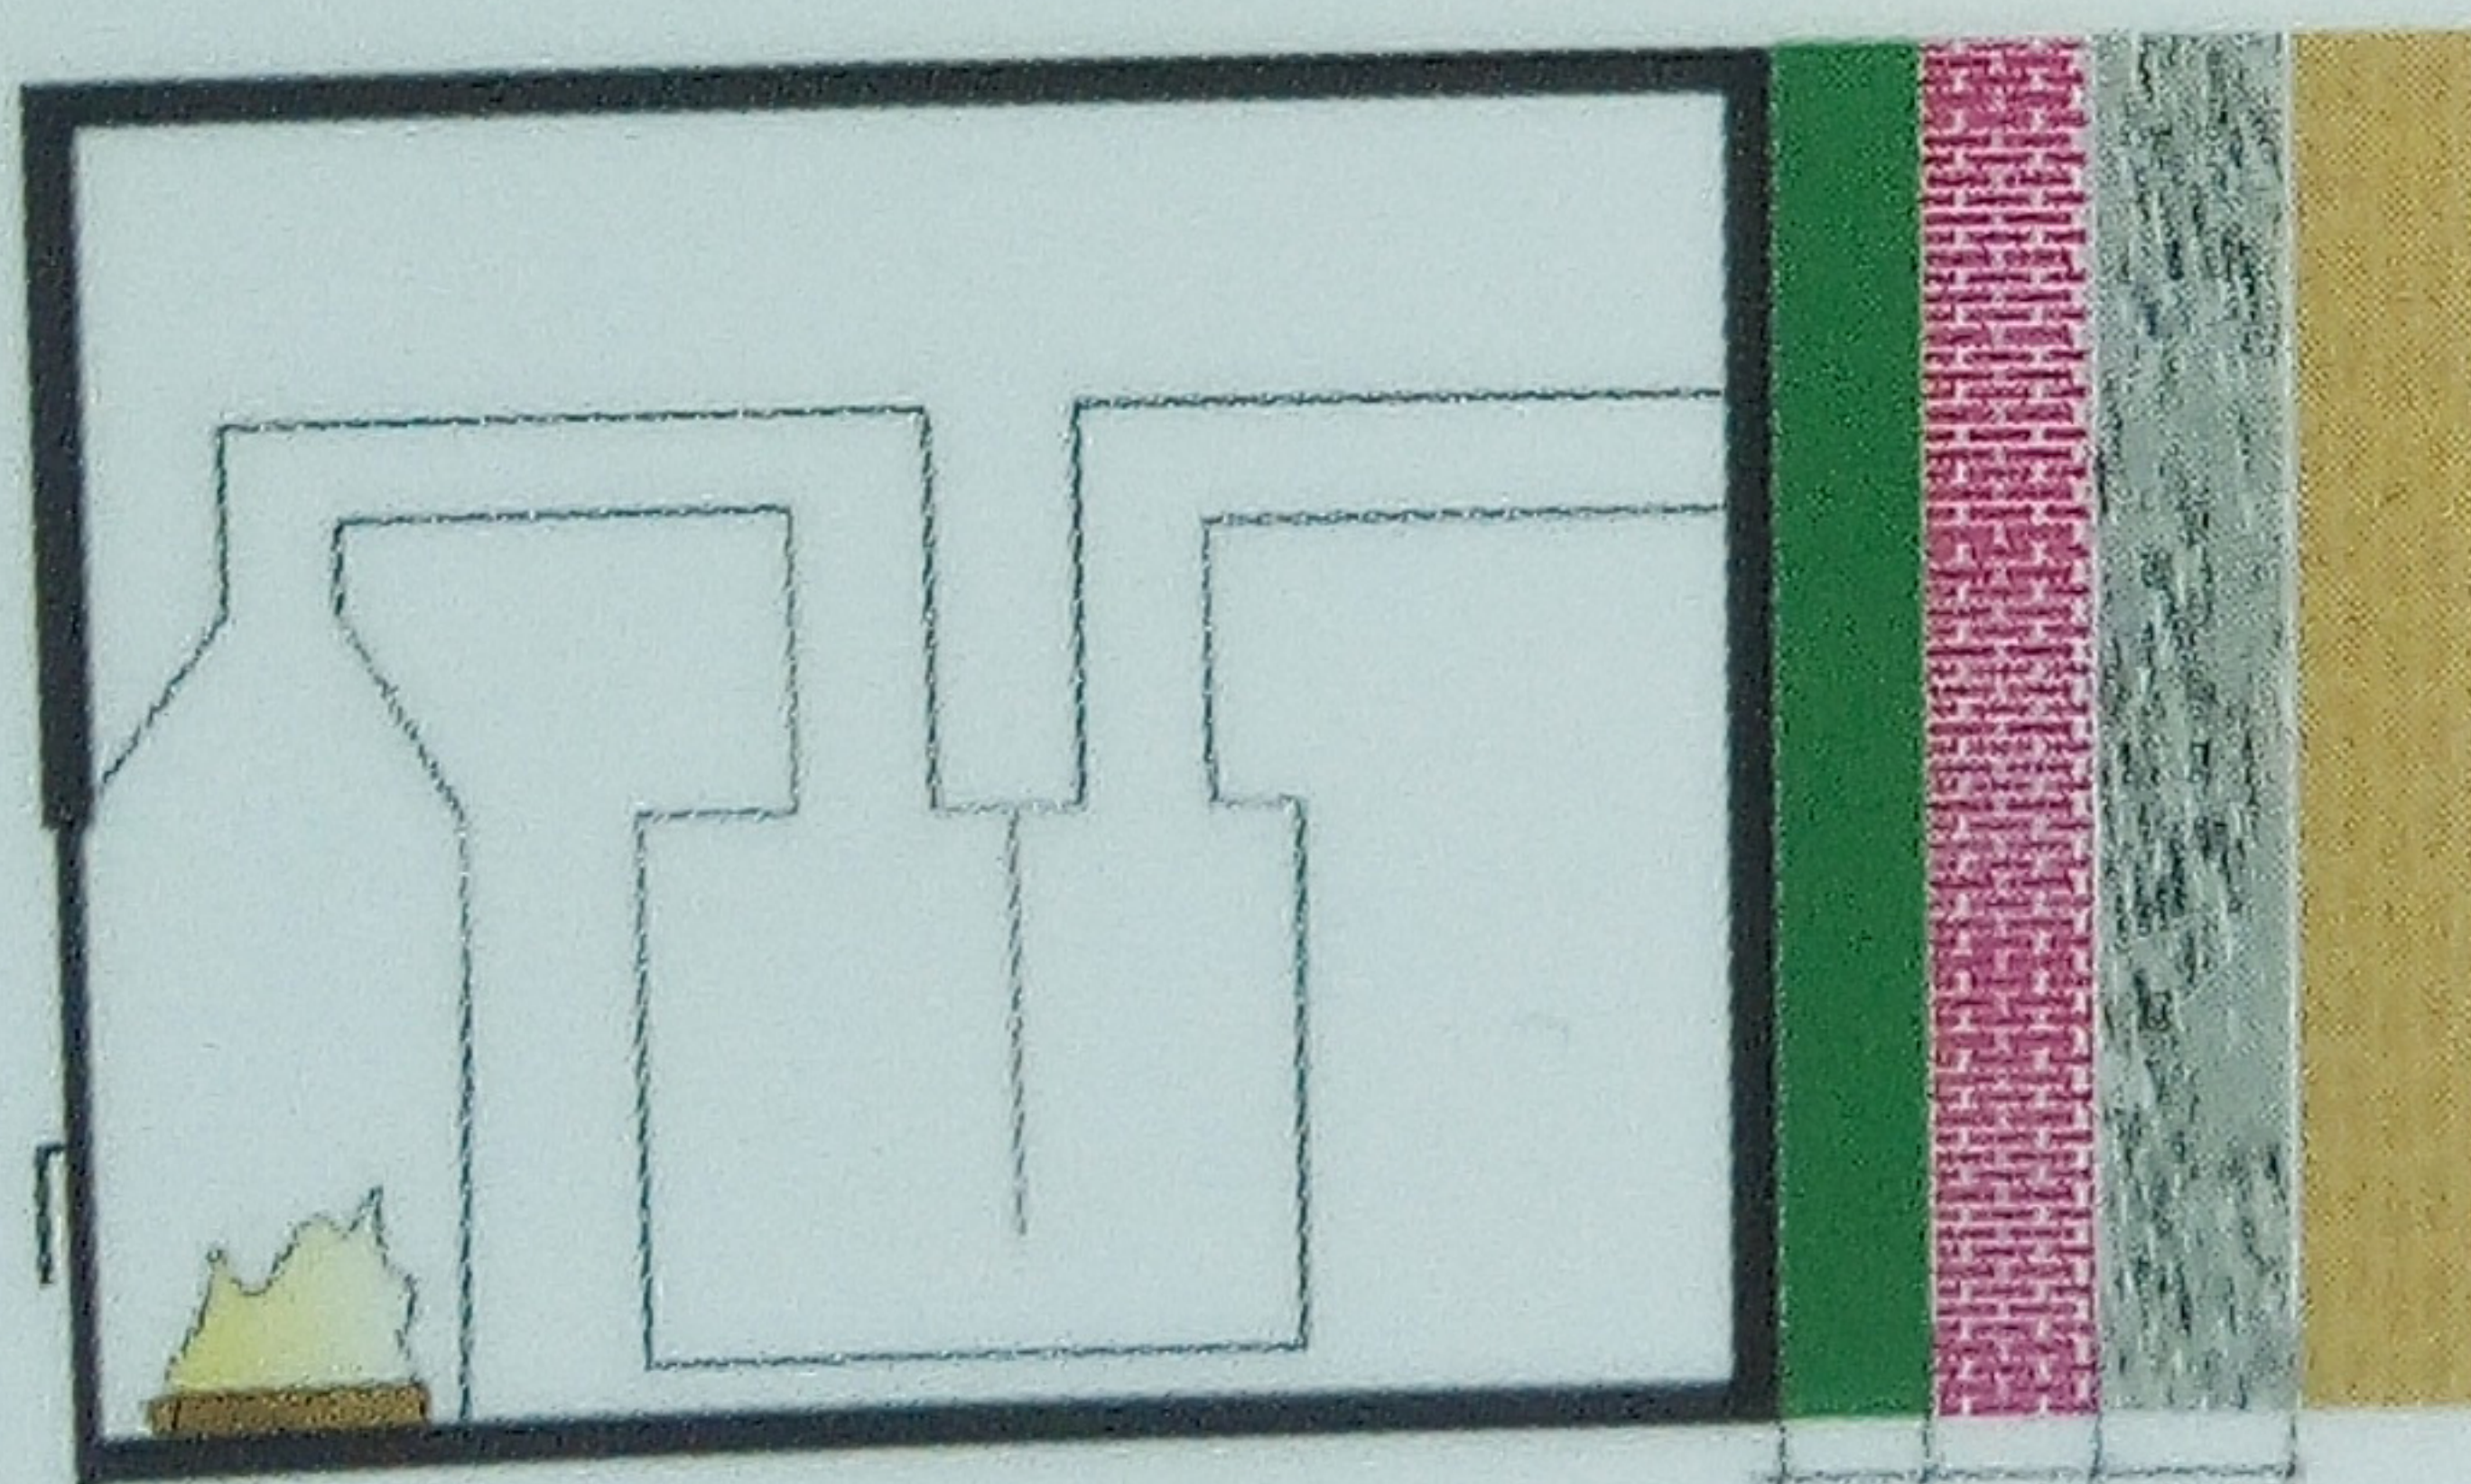

- Vormauerung 10 cm und Dämmung 10 cm
- oder
- Ersatzdämmstoff entsprechender Schichtdicke
- oder
- Ersatzdämmstoff und aktive Hinterlüftung

Nicht brennbare Anbauflächen über 11.5 cm Dicke mit **rückseitigen Einbaumöbeln**

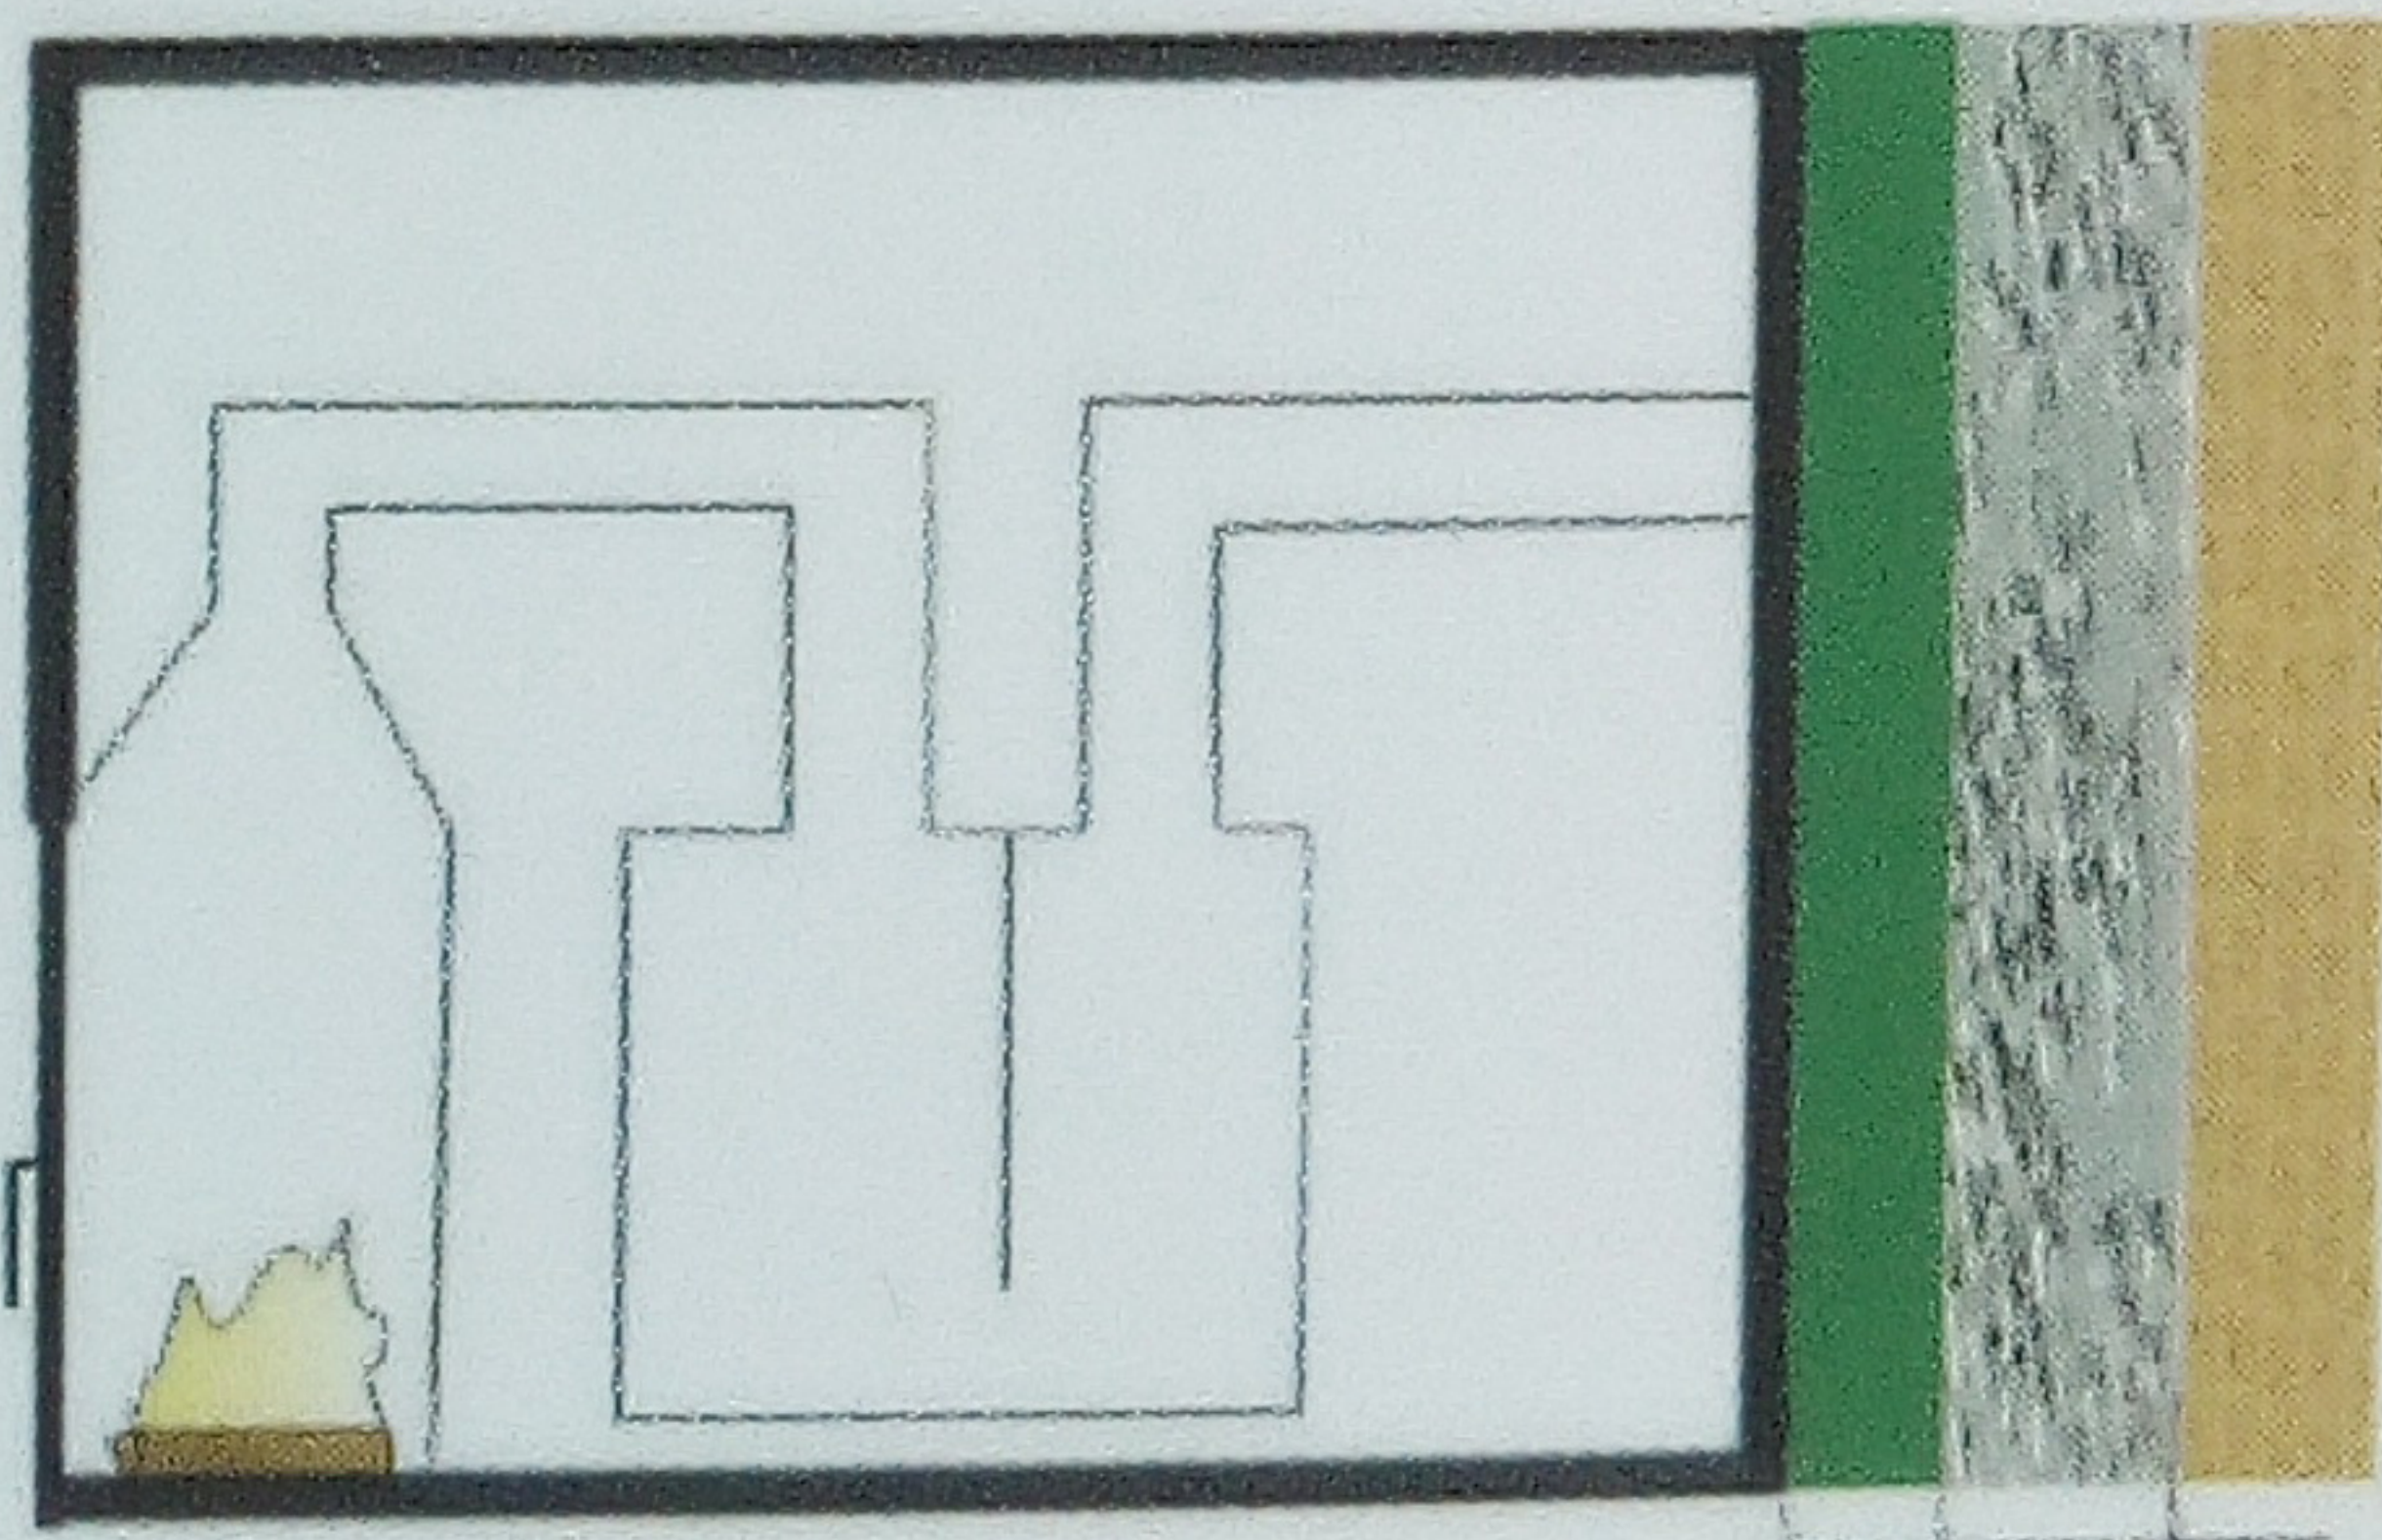

- Dämmung 10 cm
- oder
- Ersatzdämmstoff entsprechender Schichtdicke

Beachte: Schwere und mittelschwere Grundöfen sind grundsätzlich wie an Anbauflächen mit brennbaren Baustoffen nur mit Hinterlüftung zu behandeln. (Langanhaltende hohe Temperaturbeaufschlagung)