


# Gebäude: Ehemalige Stallung bzw. Heu- und Strohlager

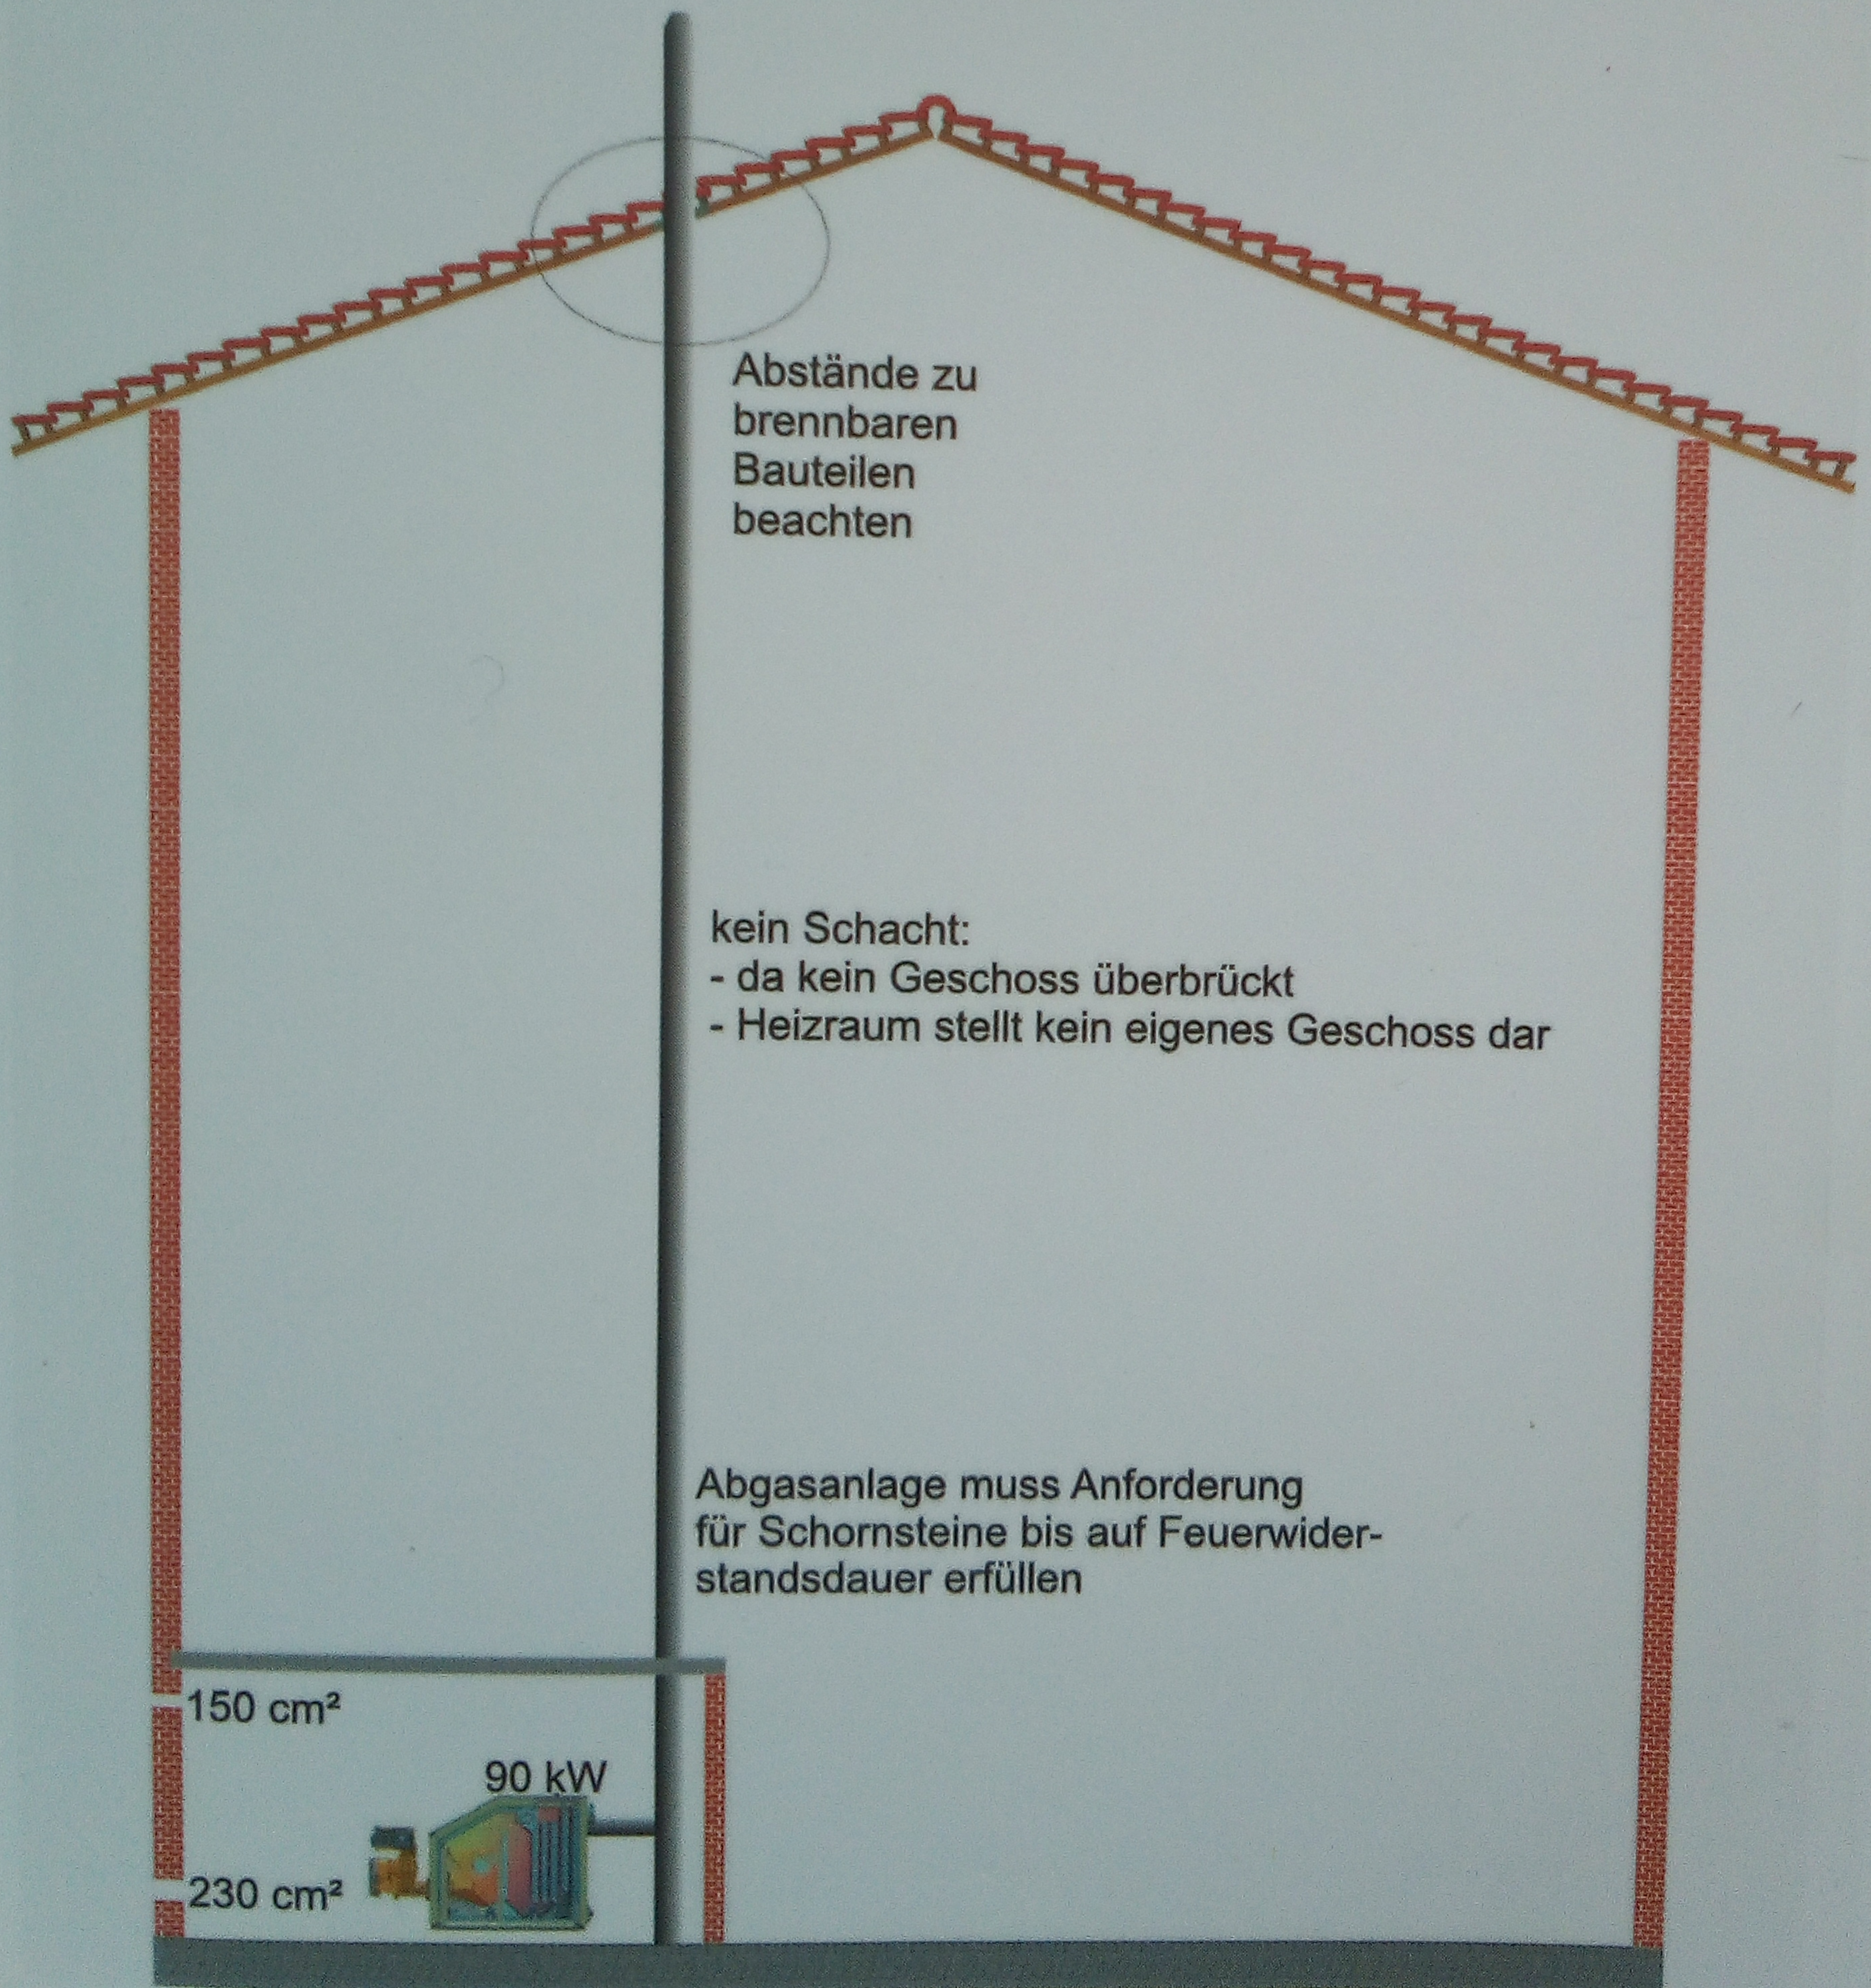

Abstände zu  
brennbaren  
Bauteilen  
beachten

kein Schacht:  
- da kein Geschoss überbrückt  
- Heizraum stellt kein eigenes Geschoss dar

Abgasanlage muss Anforderung  
für Schornsteine bis auf Feuerwider-  
standsdauer erfüllen

150 cm<sup>2</sup>

90 kW

230 cm<sup>2</sup>